


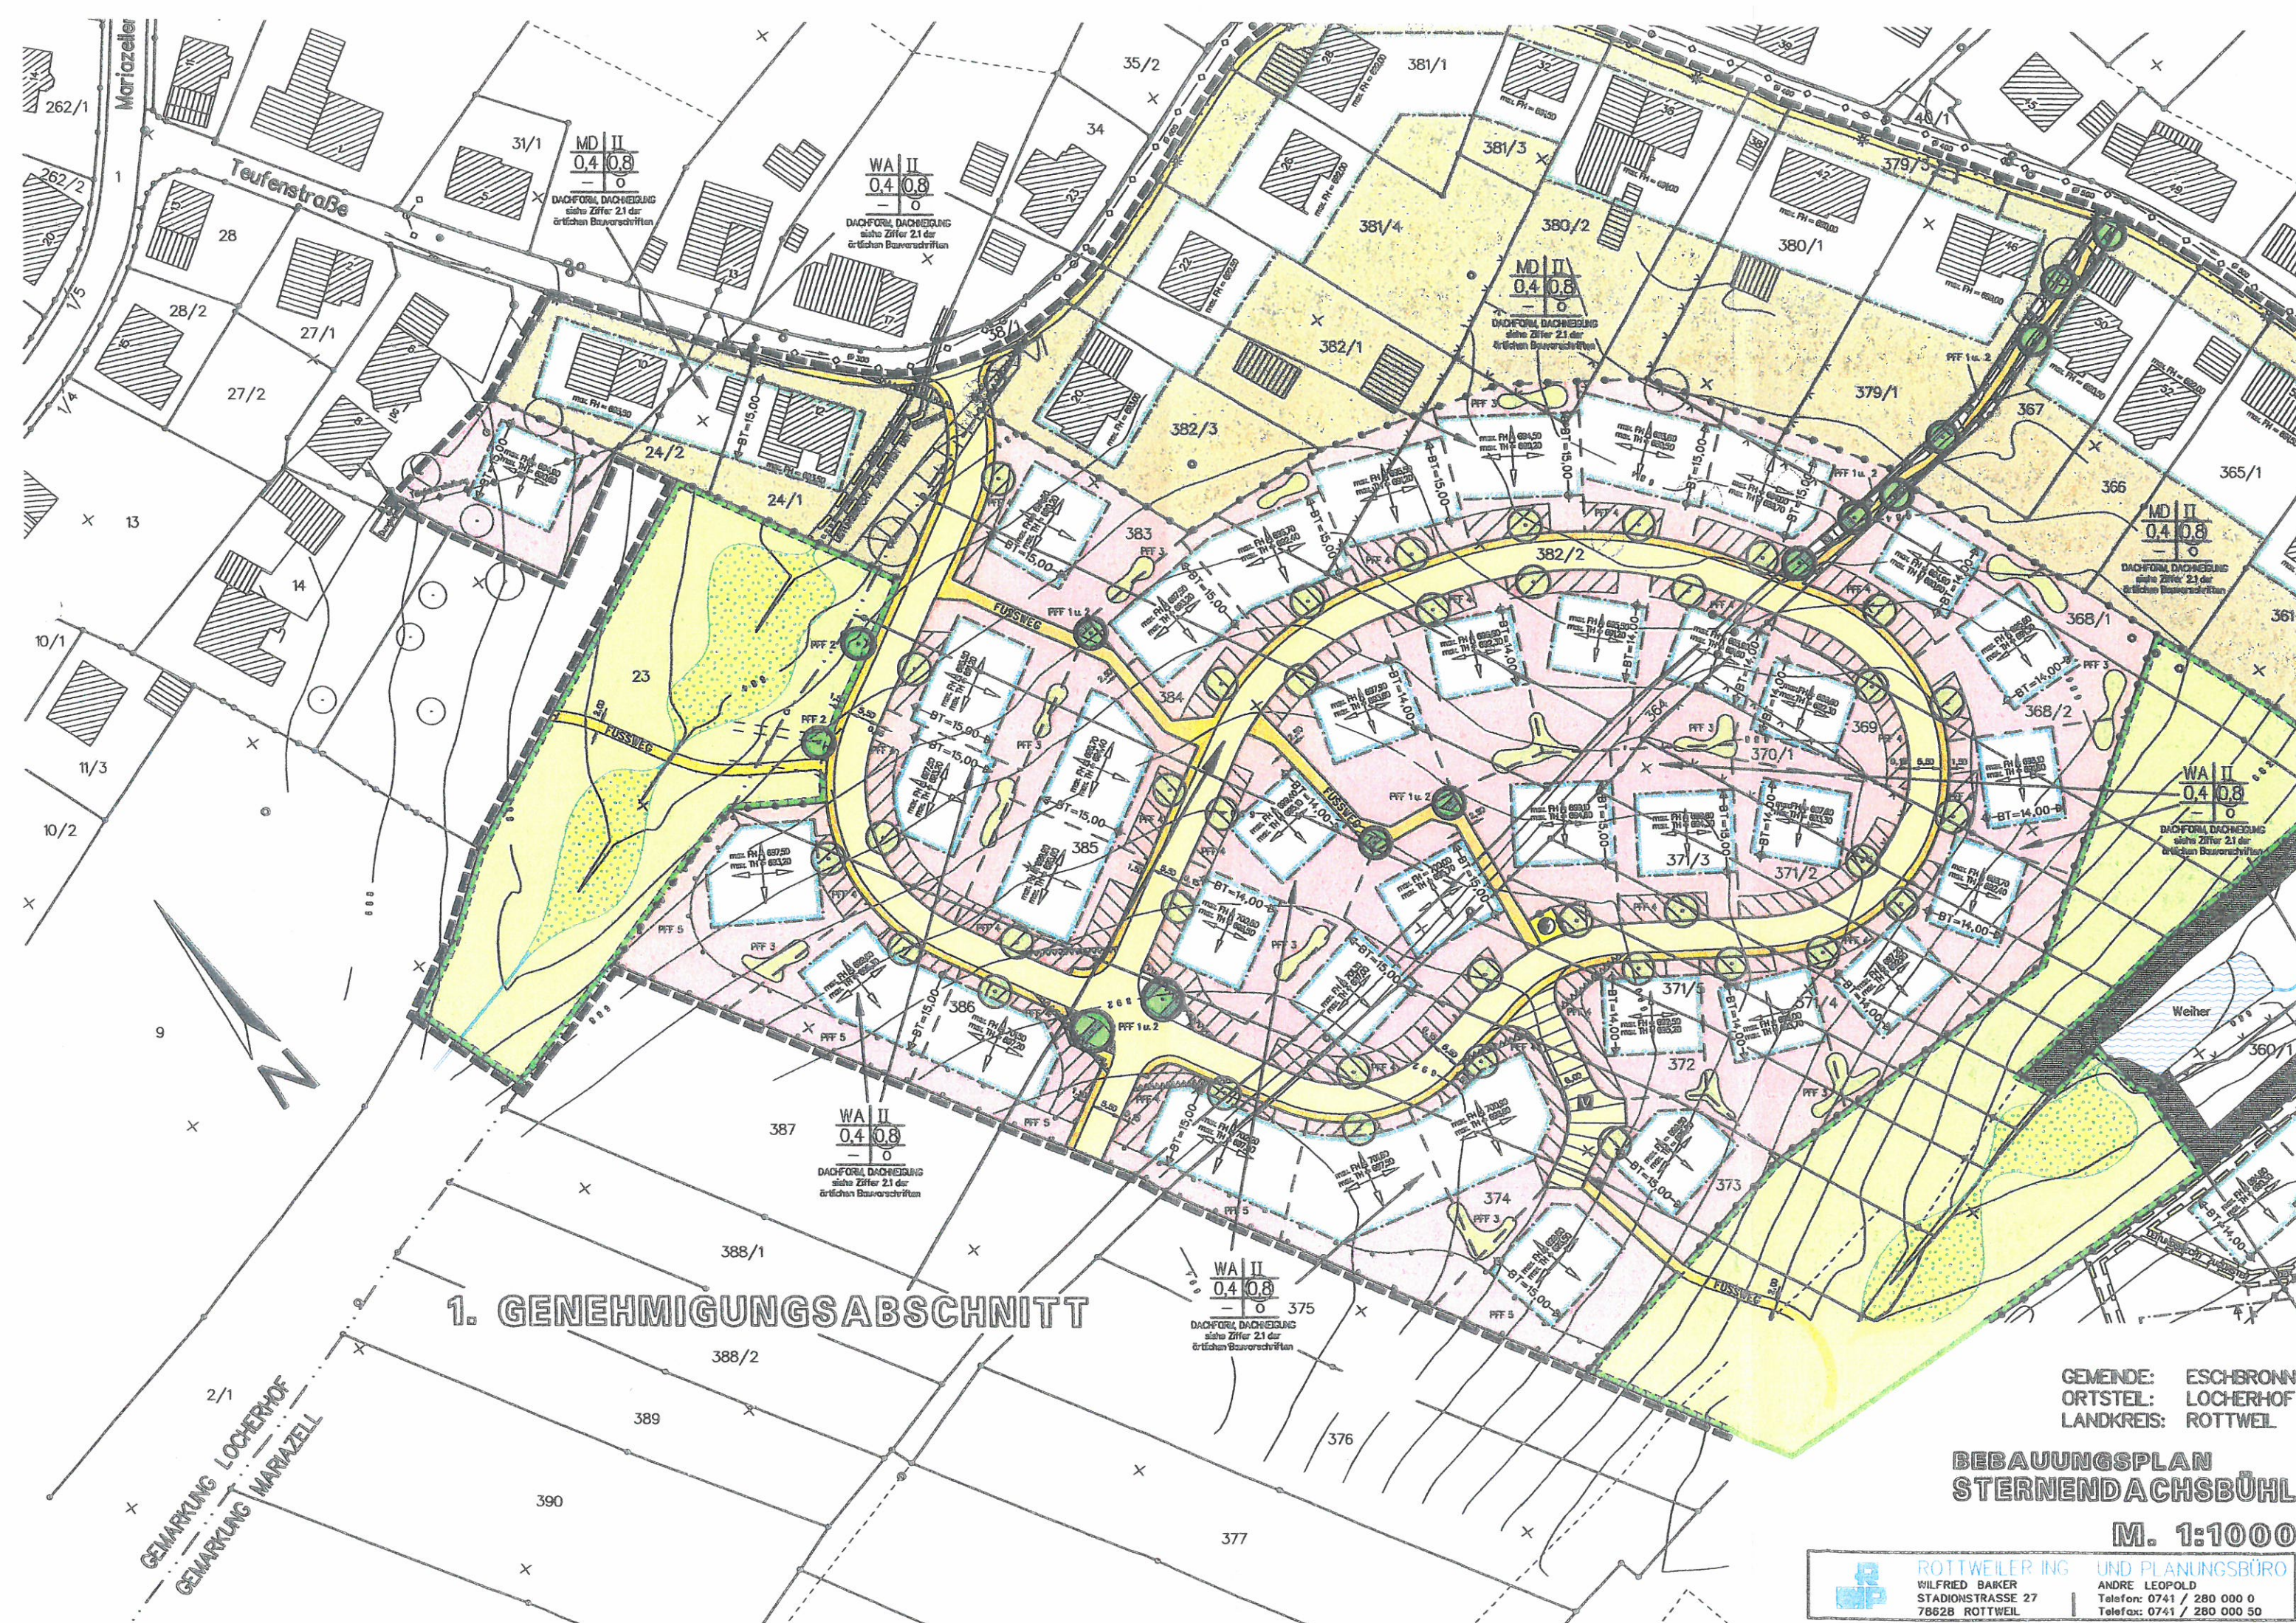

1. GENEHMIGUNGSABSCHNITT

GEMEINDE: ESCHBRONN
ORTSTEL: LOCHERHOF
LANDKREIS: ROTTWEIL

BEBAUUNGSPLAN STERNENDACHSBÜHL

M. 1:1000



ROTTWEILER ING. UND PLANUNGSBÜRO
WILFRIED BAKER
STADIONSTRASSE 27
78628 ROTTWEIL

ANDRE LEOPOLD
Telefon: 0741 / 280 000 0
Telefax: 0741 / 280 000 50