

ZEICHENERKLÄRUNG

ART DER BAULICHEN NUTZUNG

[WA] ALLGEMEINES WOHNGEBIET gem. § 4 BauNVO

MASS DER BAULICHEN NUTZUNG

II ZAHL DER VOLLGESCHOSSE
0,6 GRUNDFLÄCHENZAHL
⑩ GESCHOSSFLÄCHENZAHL

BAUWEISE, BAUGRENZE

o OFFENE BAUWEISE
— BAUGRENZE

HINWEIS: DIE ZULÄSSIGEN DACHFORMEN U. DACHNEIGUNGEN SIND IN DEN ÖRTLICHEN BAUVORSCHRIFTEN ZIFFER 2.1 FESTGESETZT


VERKEHRSFLÄCHEN

FAHRBAHNFLÄCHE

SONSTIGE VERBINDLICHE PLANZEICHEN

VON SICHTBEHINDERNDER NUTZUNG ÜBER 0,80 m HÖHE FREIZUHALTENDE FLÄCHE

— GRENZE DES RÄUMLICHEN GELTUNGSBEREICHES

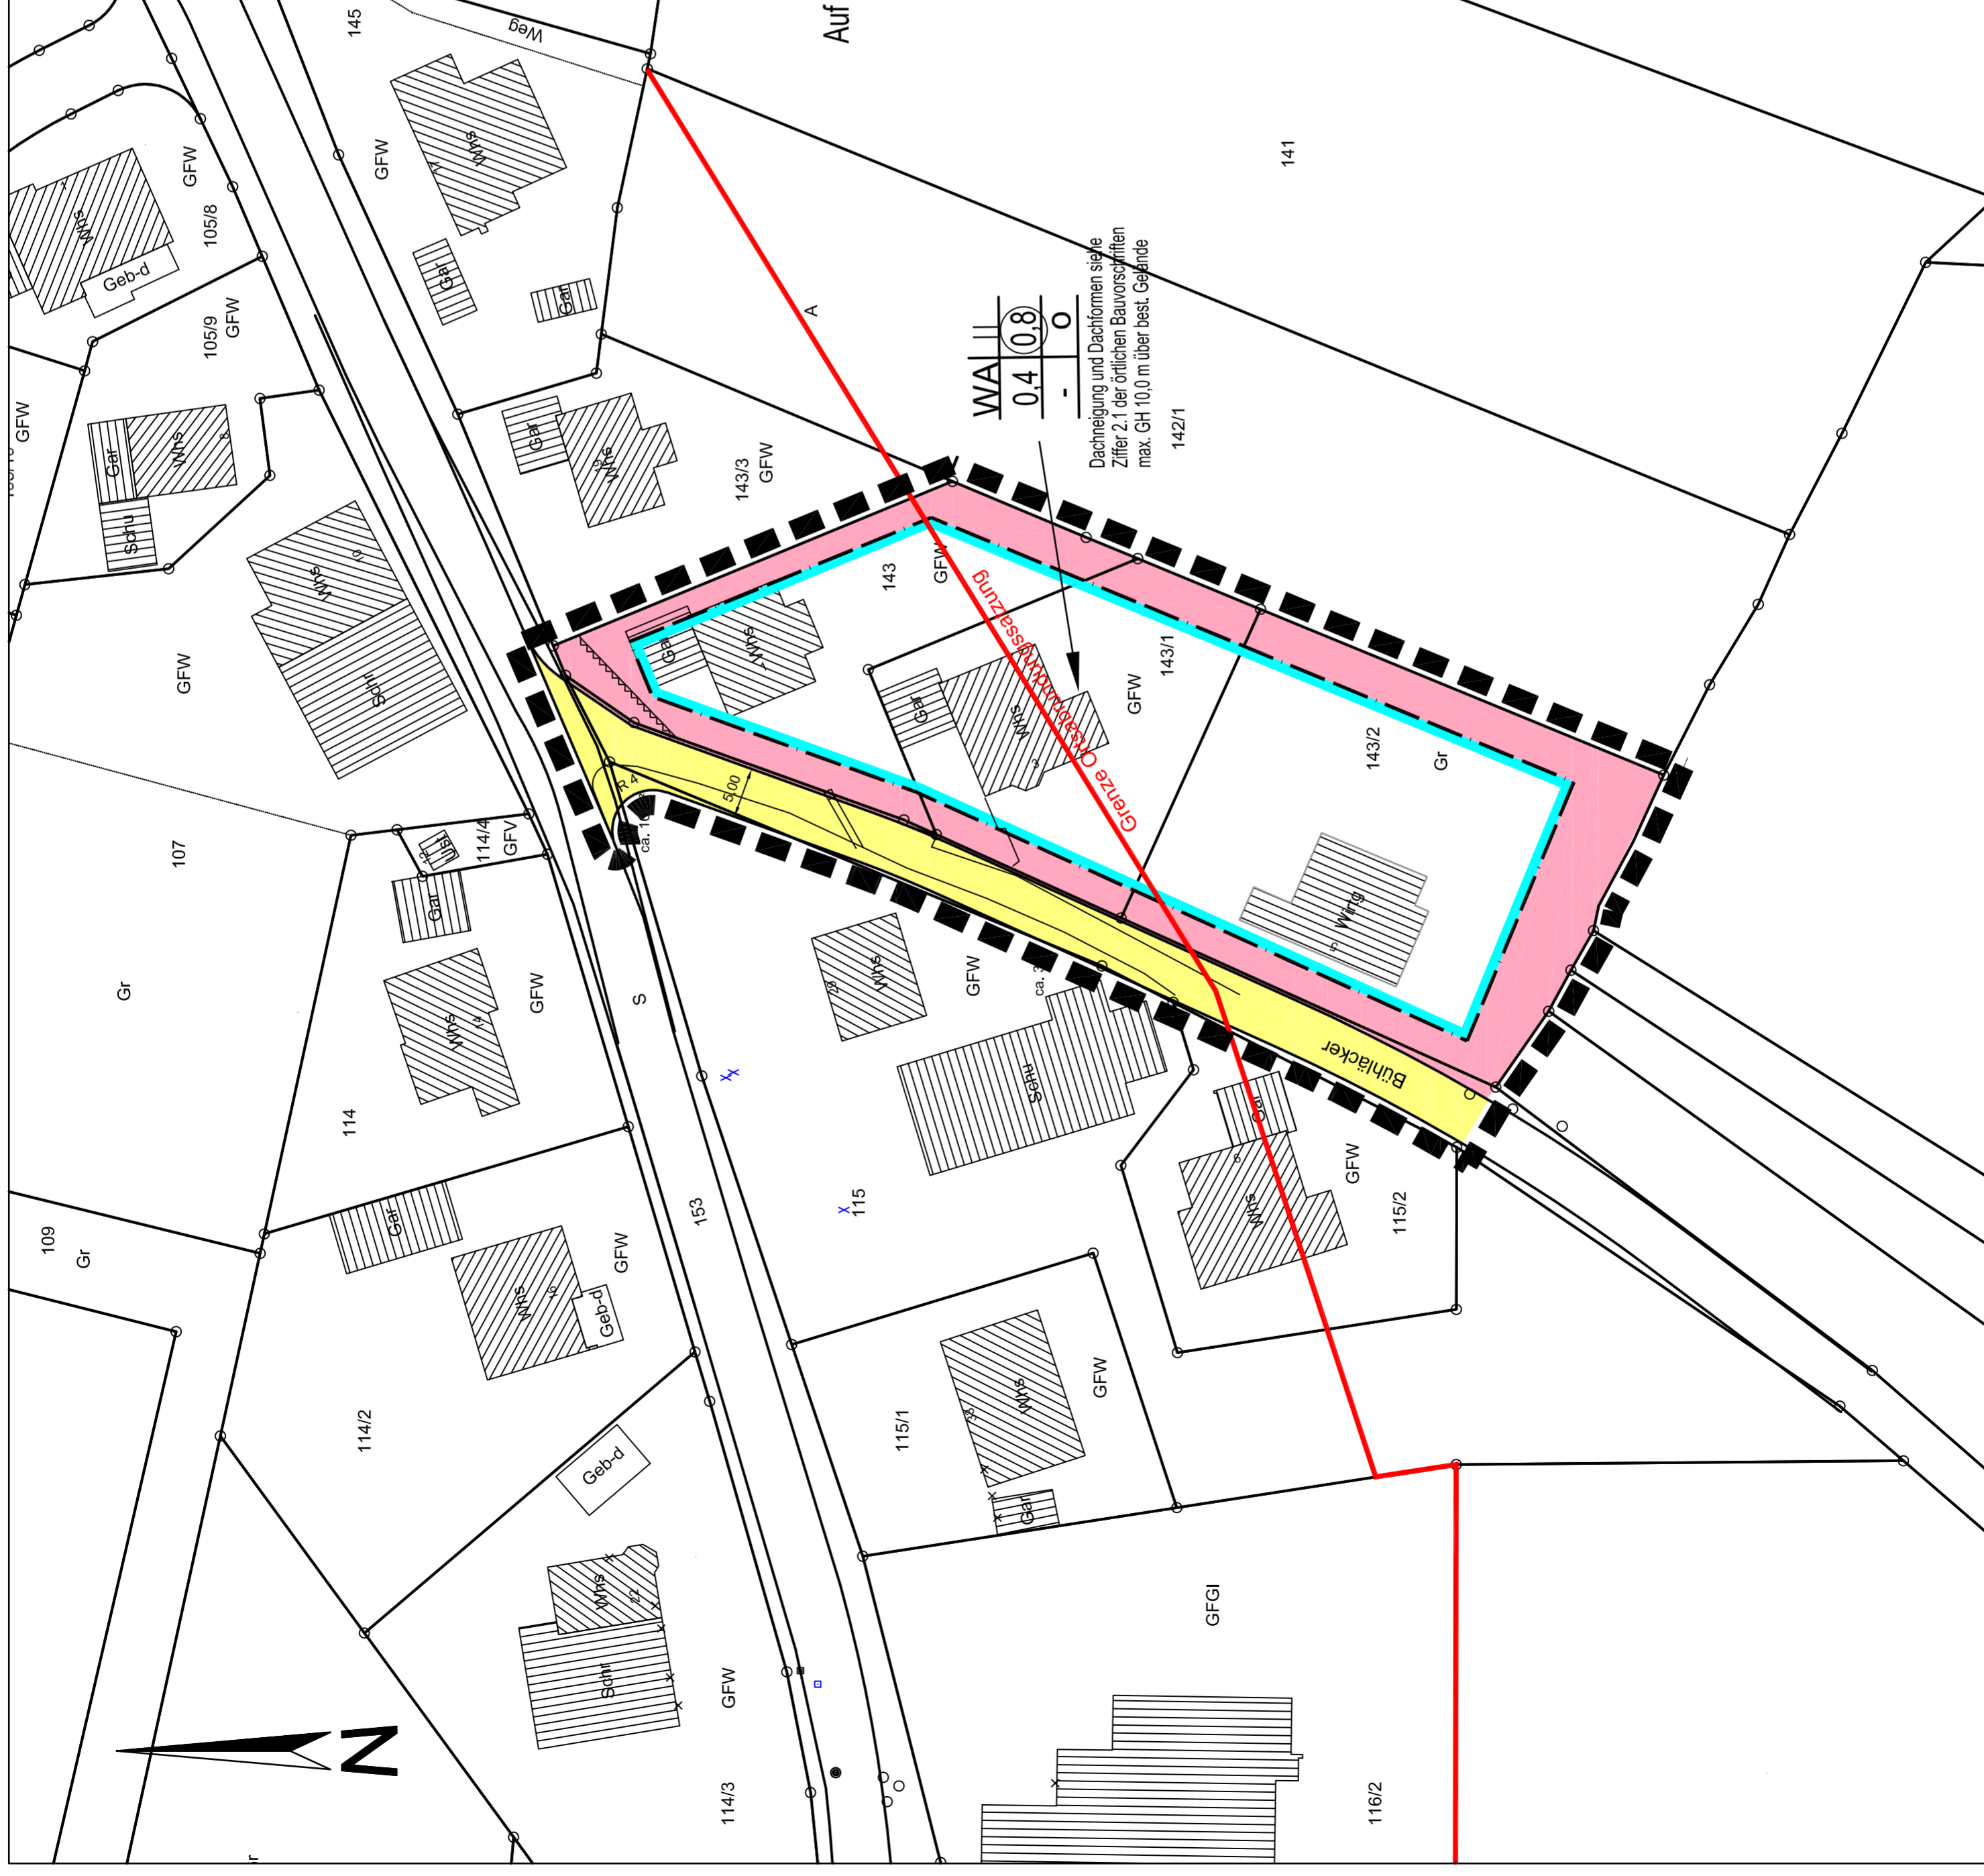

VERFAHRENSVERMERKE

AUFSTELLUNGSBESCHLUSS AM: 05.11.2019

BÜRGERBETEILIGUNG AM: _____

BETEILIGUNG TRÄGER ÖFFENTL. BELANGE: _____

OFFENLEGUNG DES ENTWURFES VOM: _____

ERNEUTE OFFENLEGUNG VOM: _____

SATZUNGSBESCHLUSS AM: _____

ORTSÜBLICHE BEKANNTMACHUNG DES SATZUNGSBESCHLUSSES AM: _____

RECHTSKRÄFTIG AM: _____

GEMÄSS BAUNUTZUNGSVERORDNUNG IN DER NEUESTEN FASSUNG

AUSGEFERTIGT: ESCHBRONN, DEN

Franz Moser (Bürgermeister)

GEMEINDE: ESCHBRONN
GEMARKUNG: MARIAZELL
LANDKREIS: ROTTWEIL

BEBAUUNGSPLAN

BÜHLÄCKER I

M: 1: 500

beschleunigtes Verfahren nach § 13 b BauGB

ROP
WILFRIED BAIKER
ANDRÉ LEOPOLD
STADIONSTRASSE 27
78628 ROTTWEIL
Tel.: 0741 / 280 000-0 Fax: 0741 / 280 000-50

ROTTWEILER ING.- UND PLANUNGSBÜRO GmbH